

G | I | F



Geotechnisches Ingenieurbüro Prof. Fecker und Partner GmbH


GIF GmbH
Am Reutgraben 9
D-76275 Ettlingen


Tel.: 07243 / 59 83 7
Fax : 07243 / 59 83 97
E-mail: mail@gif-ettlingen.de

Messprogramm		Erkundungsobjekt	
ETIBS® - Optischer Bohrlochscanner		EAP - Fulda-Main-Leitung, Abschnitt A	
Auftraggeber: BG Roßla Bohrung: BK-Bur-0033 Ort: Burghaun Auftragsnummer: e-3649		Teufenmaßstab 1:10	Koordinaten Rechtswert: Hochwert: Höhe ü. NN:
		Messbezugspunkt: GOK	
Messdatum:	31.07.2024	Bohrlochdurchmesser:	146 mm
Bohrteufe:	20.50 m (lt. BM)	Richtung der Bohrung:	vertikal
Messintervall:	4.18 m - 20.45 m (16.27 m)	Quelldatei:	BK-Bur-0033.blk
Verrohrung bis:	4.20 m	Messingenieur:	Hr. Veres
Wasserstand:	kein Wasser	Bearbeiter:	Hr. Barsuhn


Bemerkungen:	
Trennflächen : schwarz blau magenta grün	- Schichtung / Schieferung - Schrägschichtung - Klüfte - Klüfte nur z. T. erkennbar

Pseudokern		Bohrlochabwicklung					Trennflächenabwicklung					Nr.	Bemerkung
	[m]	N	O	S	W	N	N	O	S	W	N		

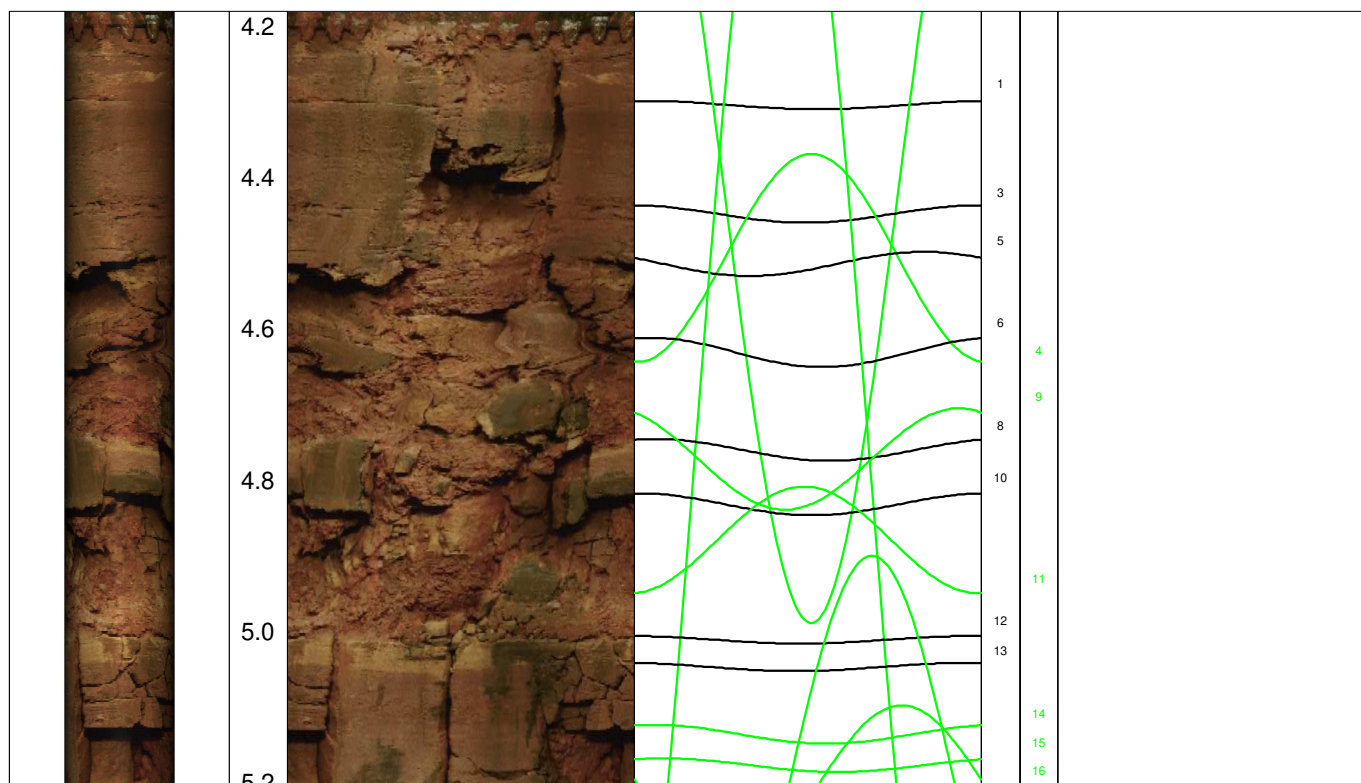

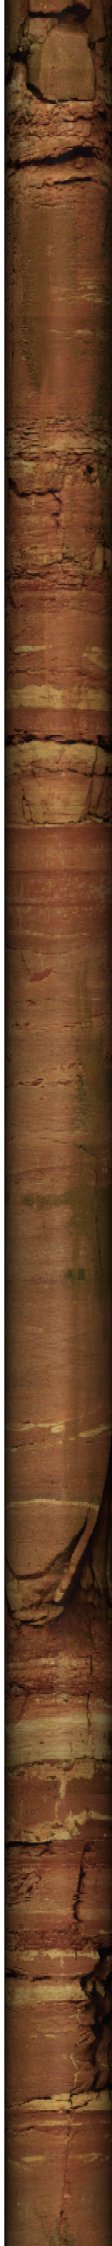

5.2
5.4
5.6
5.8
6.0
6.2
6.4
6.6
6.8
7.0
7.2
7.4
7.6
7.8
8.0

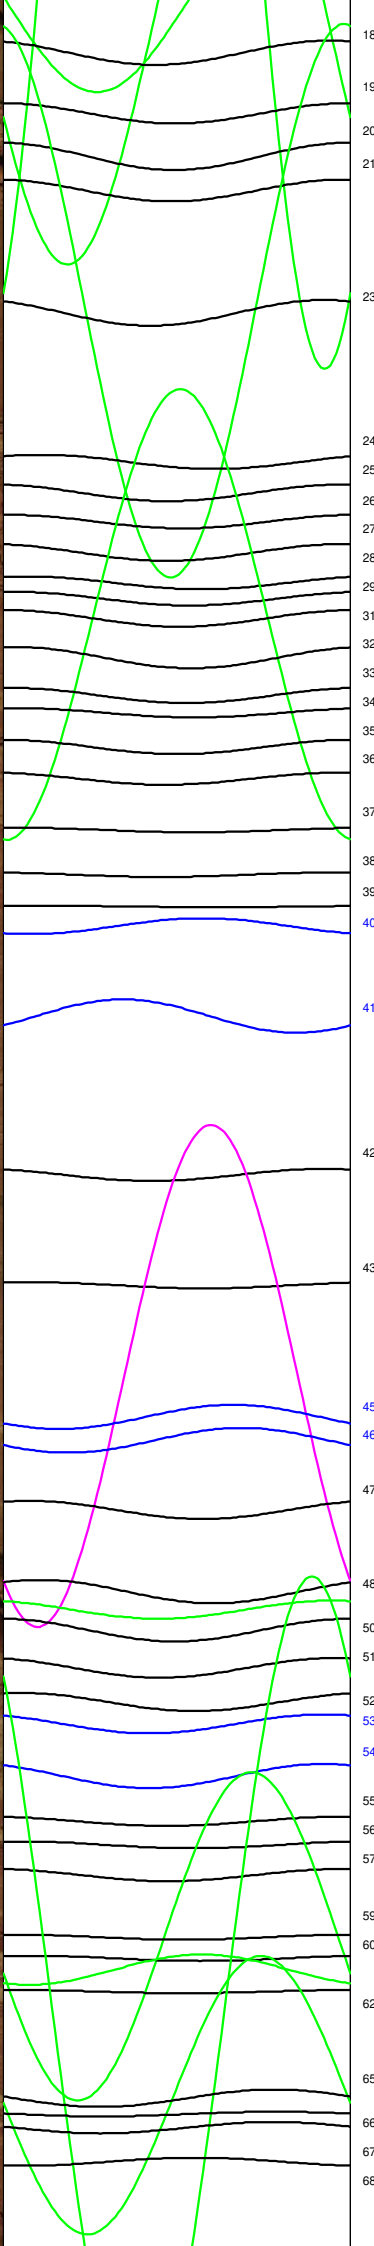

22
17
7
30
44
49
63
58
61
64

