



Messprogramm
ETIBS® - Optischer Bohrlochscanner
ABF - Akustisches Bohrlochfernsehen

Erkundungsobjekt
Rhein-Main-Link, PFA HE1

Auftraggeber: Bohr- ArGe 3-5
Bohrung: P05-Bar-BK-0061
Ort: Bad Arolsen
Auftragsnummer: e-3679

Teufenmaßstab
1:10

Messbezugspunkt: GOK

Koordinaten


Rechtswert:
Hochwert:
Höhe ü. NN:

Messdatum:	27.01.2025	Bohrlochdurchmesser:	146 mm
Bohrteufe:	15.00 m (lt. BM)	Richtung der Bohrung:	vertikal
Messintervall:	2.75 m - 14.80 m (12.05 m)	Quelldatei:	Bar0061.blk / Bar0061.log
Verrohrung bis:	2.79 m	Messingenieur:	Hr. Newrzella
Wasserstand:	11.65 m	Bearbeiter:	Hr. Barsuhn

Bemerkungen: Messintervall ETIBS: 2.75 m - 11.95 m (9.20 m)
Messintervall ABF: 11.95 m - 14.80 m (2.85 m)


Trennflächen : schwarz - Schichtung / Schieferung
blau - Schrägschichtung
magenta - Klüfte
grün - Klüfte nur z. T. erkennbar

Pseudokern		Bohrlochabwicklung					Trennflächenabwicklung					Nr.	Bemerkung
	[m]	N	O	S	W	N	N	O	S	W	N		

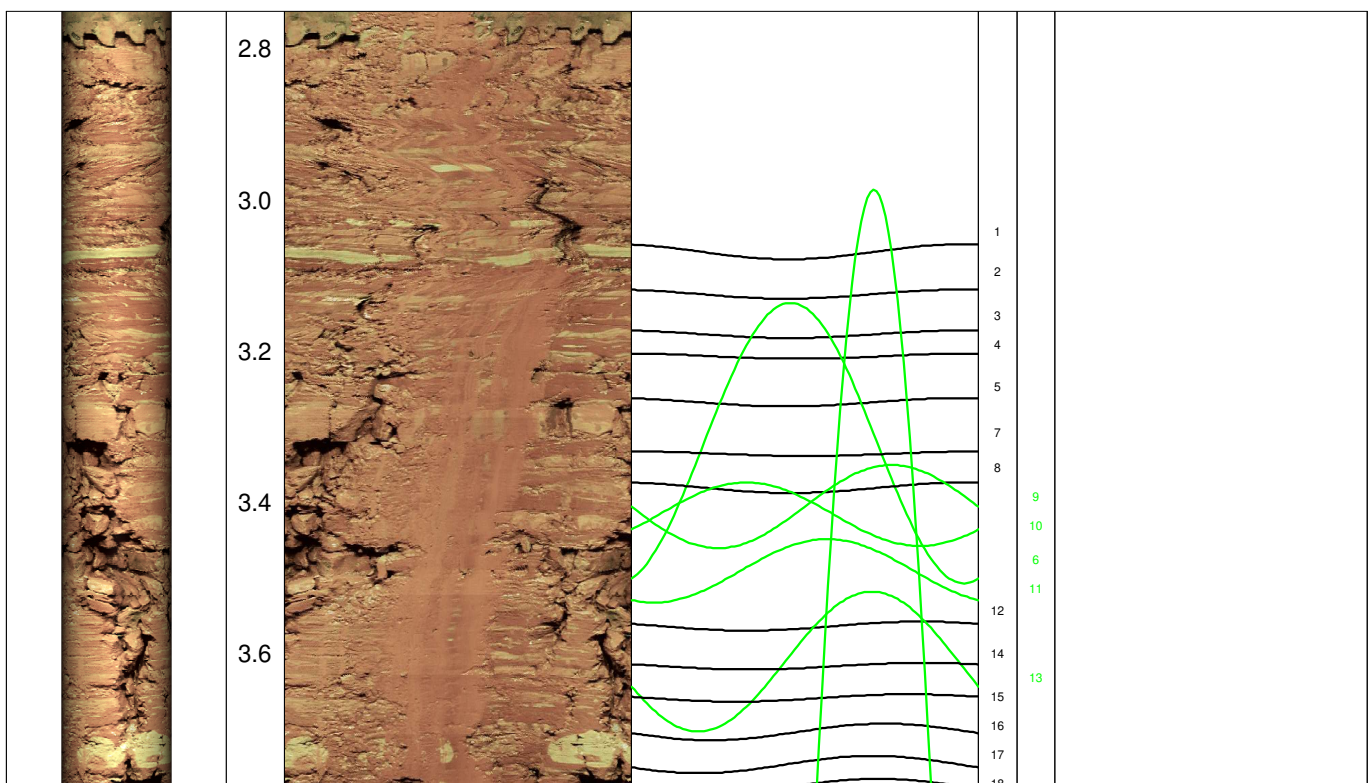



3.8
4.0
4.2
4.4
4.6
4.8
5.0
5.2
5.4
5.6
5.8
6.0
6.2
6.4
6.6

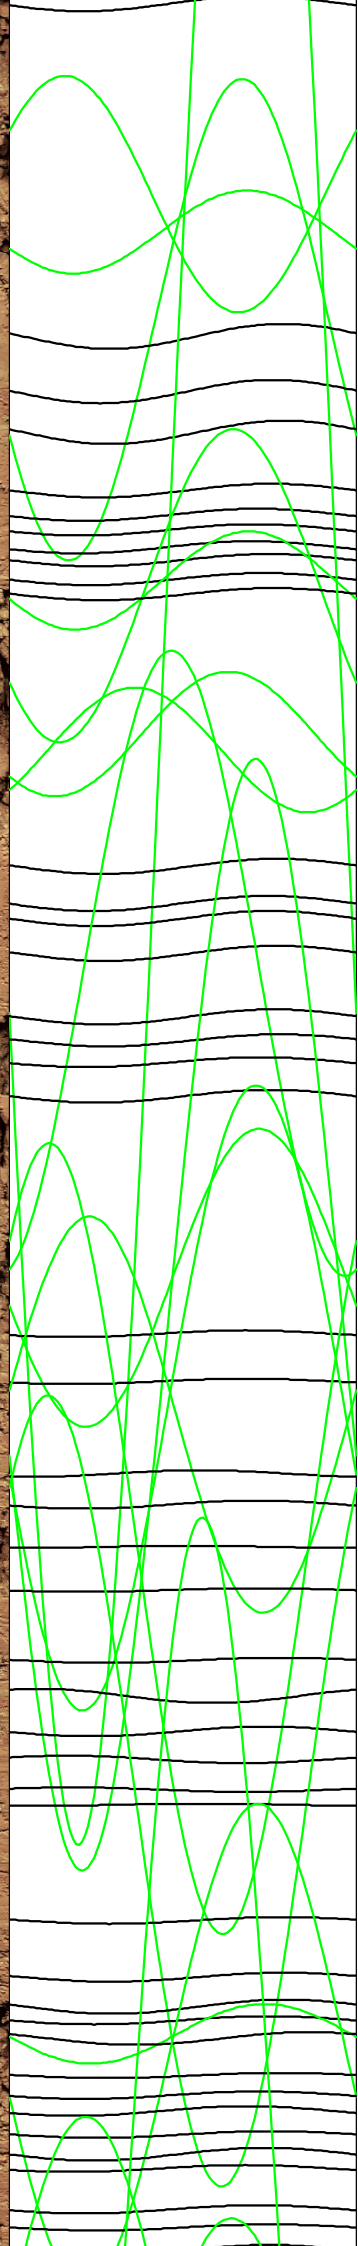

18
19
20
22
23
24
25
26
27
28
29
30
31
32
33
35
36
37
38
39
40
42
43
44
45
54
41
46
48
49
51
47
50
52
62
53
55
56
57
58
59
60
61
63
64
65
66
67
68
71
72
70
73
74
75
76
77




6.8
7.0
7.2
7.4
7.6
7.8
8.0
8.2
8.4
8.6
8.8
9.0
9.2
9.4
9.6



77
78
79
80
81
82
83
84
85
86
87
88
89
90
91
92
93
94
95
96
97
98
99
100
101
102
103
104
105
106
107
108
109
110
111
112
113
114
115
116
117
118
119
120
121
122
123
124
125
126
127
128
129
130
131
132
133
134
135
136
137
138
139
140
141
142



9.8
10.0
10.2
10.4
10.6
10.8
11.0
11.2
11.4
11.6
11.8
12.0
12.2
12.4
12.6

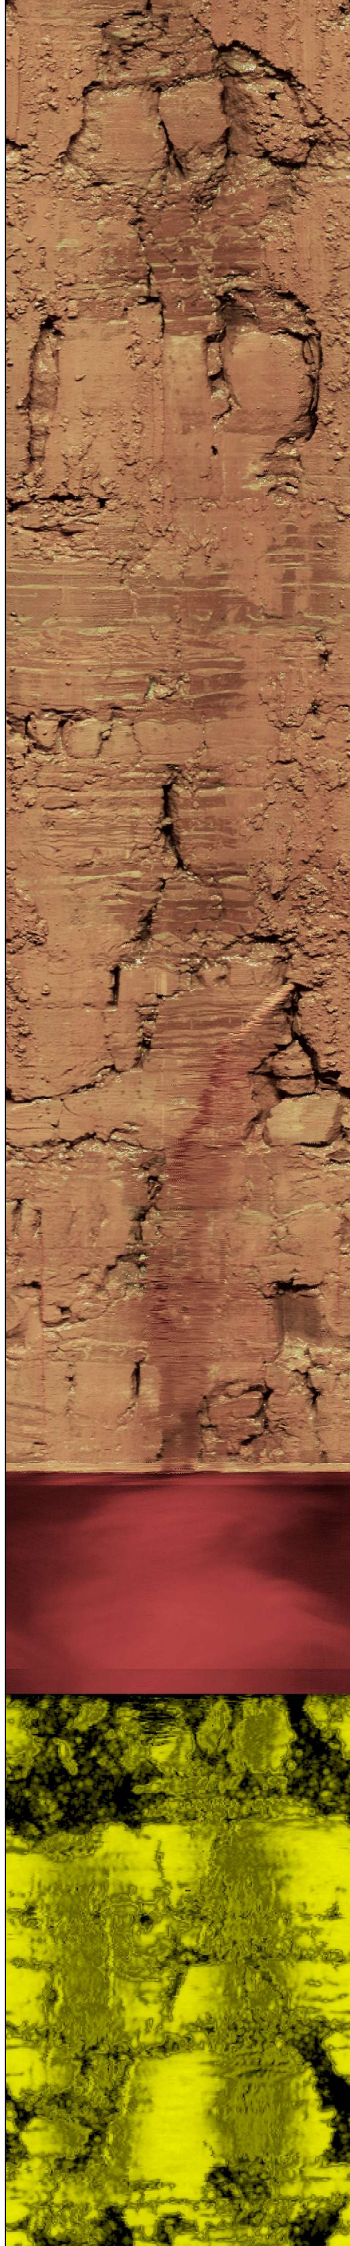

143
144
145
146
148
149
150
151
152
153
154
155
156
157
158
159
160
161
162
163
164
165
166
167
168
169
170
171
172
173
174
175
176
177
178
180
181
182
183
184
185

Wasserspiegel

