




Messprogramm		Erkundungsobjekt	
ETIBS® - Optischer Bohrlochscanner		Rhein-Main-Link, PFA HE1	
Auftraggeber: Bohr- ArGe 3-5 Bohrung: P05-Bar-BK-0540 Ort: Bad Arolsen Auftragsnummer: e-3679		Teufenmaßstab 1:10	Koordinaten
		Messbezugspunkt: GOK	Rechtswert: Hochwert: Höhe ü. NN:
Messdatum:	14.07.2026	Bohrlochdurchmesser:	146 mm / 178 mm
Bohrteufe:	25.00 m (lt.BM)	Richtung der Bohrung:	vertikal
Messintervall:	0.67 m - 23.98 m (23.31 m)	Quelldatei:	Bar0540.blk
Verrohrung bis:	0.70 m	Messingenieur:	Hr. Newrzella
Wasserstand:	9.63 m	Bearbeiter:	Hr. Dr. Monsees

Bemerkungen: Bohrlochdurchmesser: 178 mm (0.67 m - 8.20 m) ; 146 mm (8.20 m - 23.98 m) Befahrung ist in zwei Abschnitten erfolgt.	
Trennflächen : schwarz blau magenta grün	- Schichtung / Schieferung - Schrägschichtung - Klüfte - Klüfte nur z. T. erkennbar

Pseudokern		Bohrlochabwicklung					Trennflächenabwicklung					Nr.	Bemerkung
	[m]	N	O	S	W	N	N	O	S	W	N		

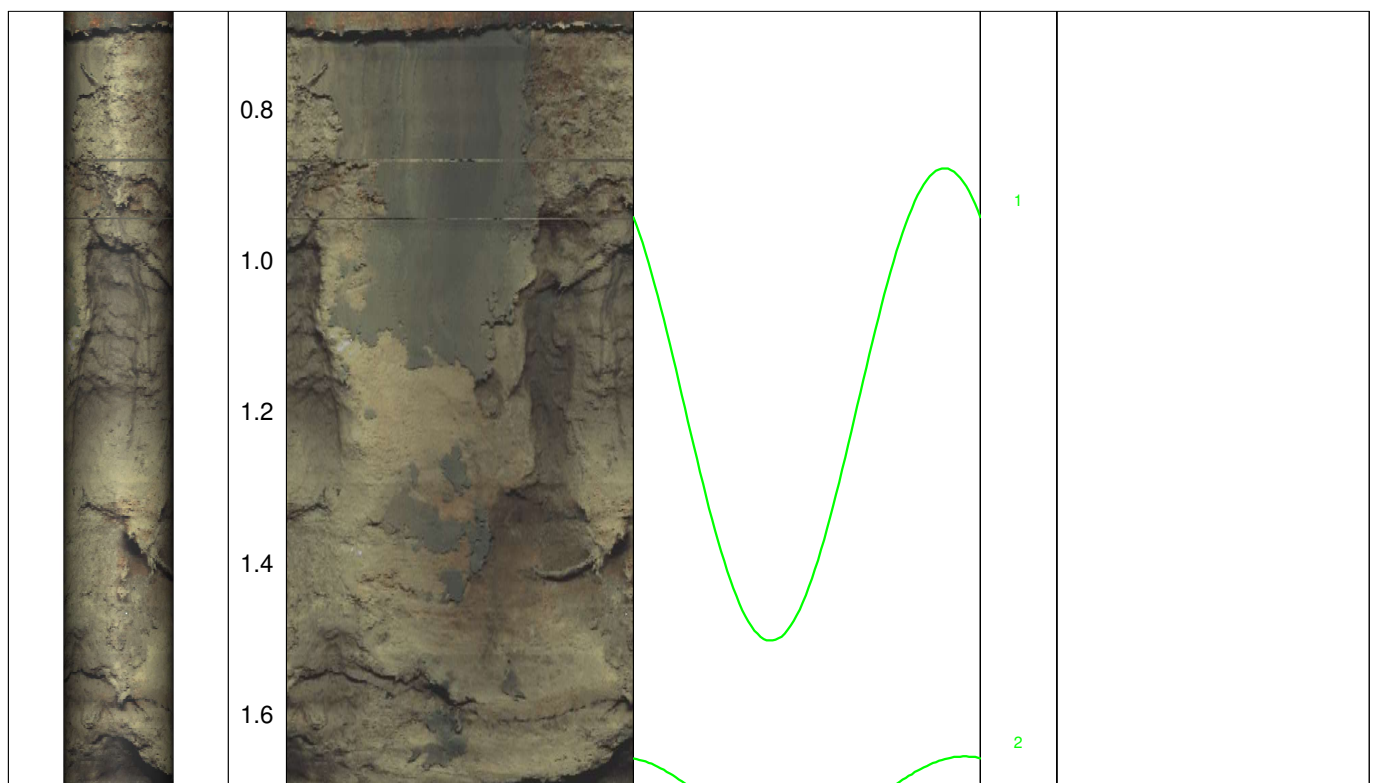



1.8

2.0

2.2

2.4

2.6

2.8

3.0

3.2

3.4

3.6

3.8

4.0

4.2

4.4

4.6



3

4

5

6

7



4.8

5.0

5.2

5.4

5.6

5.8

6.0

6.2

6.4

6.6

6.8

7.0

7.2

7.4

7.6



8

9



10



11




12



13



7.8
8.0
8.2
8.4
8.6
8.8
9.0
9.2
9.4
9.6
9.8
10.0
10.2
10.4
10.6

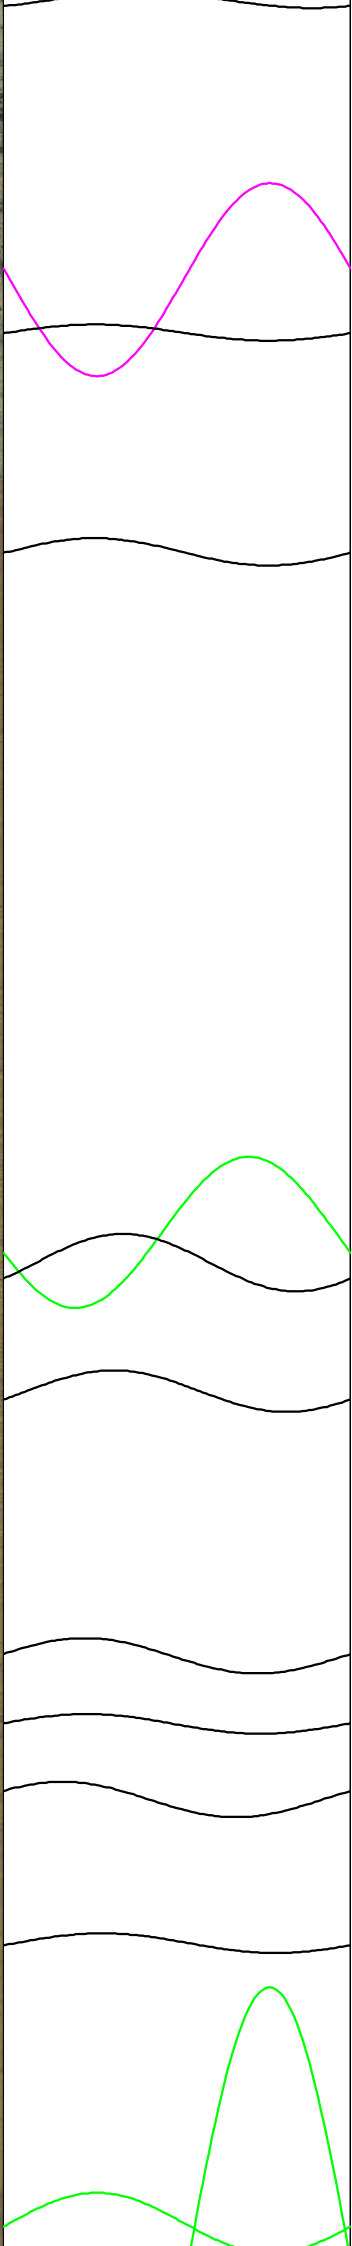

14
15
16
17
18
19
20
21
22
23
24
25


178 mm
Bohrungsdurchmesser

146 mm
Bohrungsdurchmesser

Wasserspiegel



10.0
10.8
11.0
11.2
11.4
11.6
11.8
12.0
12.2
12.4
12.6
12.8
13.0
13.2
13.4

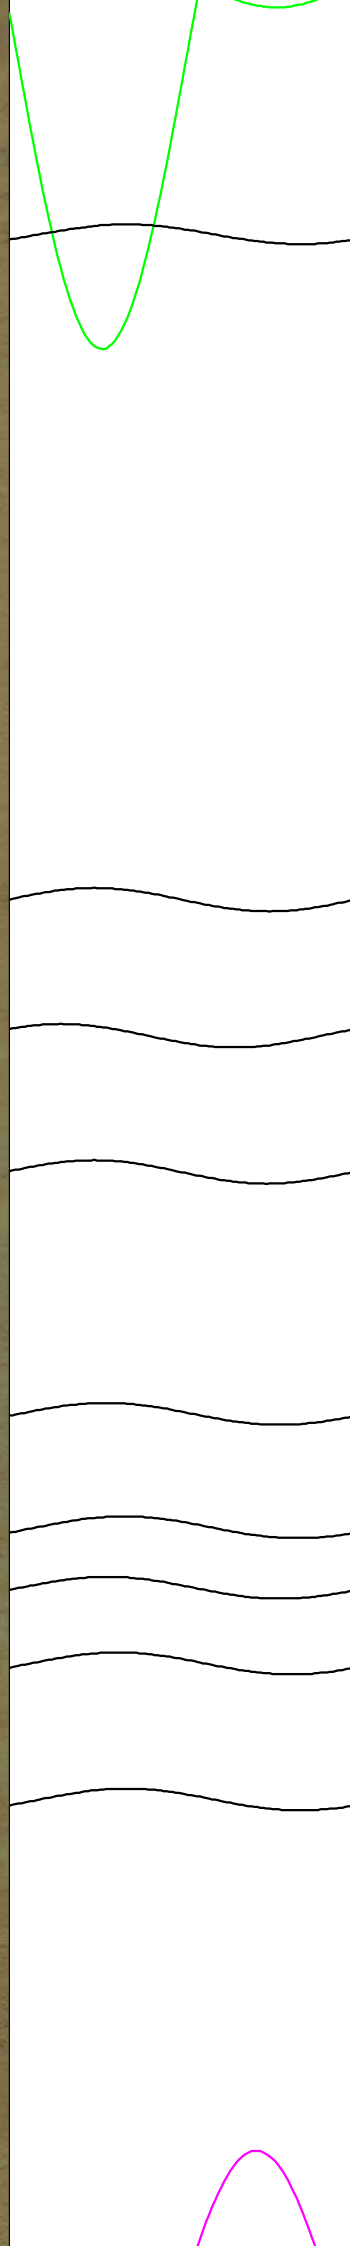

26

27

28

29

30

31


32

33

34



13.6
13.8
14.0
14.2
14.4
14.6
14.8
15.0
15.2
15.4
15.6
15.8
16.0
16.2
16.4

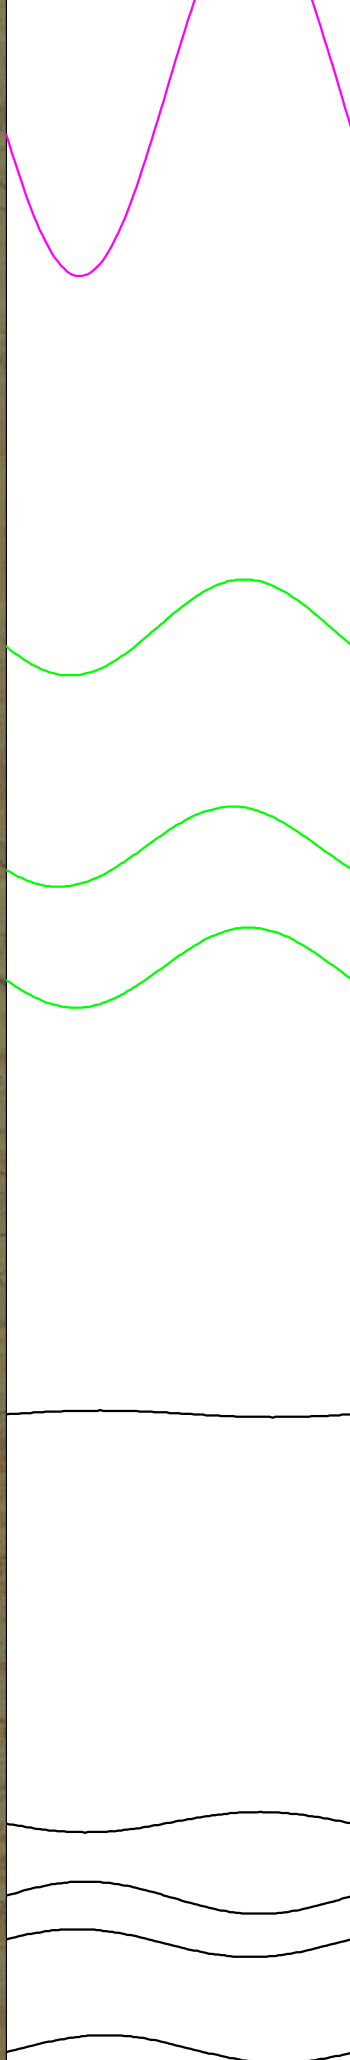

35
36
37
38
39
40
41
42
43



16.6

16.8

17.0

17.2

17.4

17.6

17.8

18.0

18.2

18.4

18.6

18.8

19.0

19.2

19.4



44



45



46



47



48



49



50



51



52



53



54



55



56



57



58




59



60



61

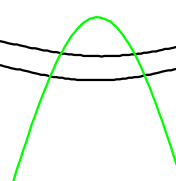

61



19.6

19.8

20.0

20.2

20.4

20.6

20.8

21.0

21.2

21.4


21.6

21.8

22.0

22.2

22.4

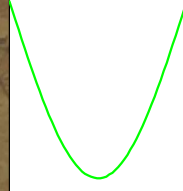

62

63

64

65

66

67

68

69

70

71

72

73

74

75

76

77

