

G | I | F



Geotechnisches Ingenieurbüro Prof. Fecker und Partner GmbH


GIF GmbH
Am Reutgraben 9
D-76275 Ettlingen


Tel.: 07243 / 59 83 7
Fax : 07243 / 59 83 97
E-mail: mail@gif-ettlingen.de

Messprogramm		Erkundungsobjekt	
ETIBS [®] - Optischer Bohrlochscanner		Rhein-Main-Link, PFA HE1	
Auftraggeber: Bohr- ArGe 3-5 Bohrung: P05-Dis-BK-0356 Ort: Diemelsstadt Auftragsnummer: e-3679		Teufenmaßstab 1:10	Koordinaten
		Messbezugspunkt: GOK	Rechtswert: Hochwert: Höhe ü. NN:
Messdatum:	22.06.2026	Bohrlochdurchmesser:	146 mm
Bohrteufe:	30.00 m (lt. BM)	Richtung der Bohrung:	vertikal
Messintervall:	3.30 m - 16.97 m (13.67 m)	Quelldatei:	Dis356.blk
Verrohrung bis:	3.33 m	Messingenieur:	Hr. Newrzella
Wasserstand:	11.85 m	Bearbeiter:	Fr. Sagmasjter

Bemerkungen:	Bohrloch zugefallen bei ca. 16.97 m
Trennflächen :	schwarz - Schichtung / Schieferung blau - Schrägschichtung magenta - Klüfte grün - Klüfte nur z. T. erkennbar

Pseudokern		Bohrlochabwicklung					Trennflächenabwicklung					Nr.	Bemerkung
	[m]	N	O	S	W	N	N	O	S	W	N		

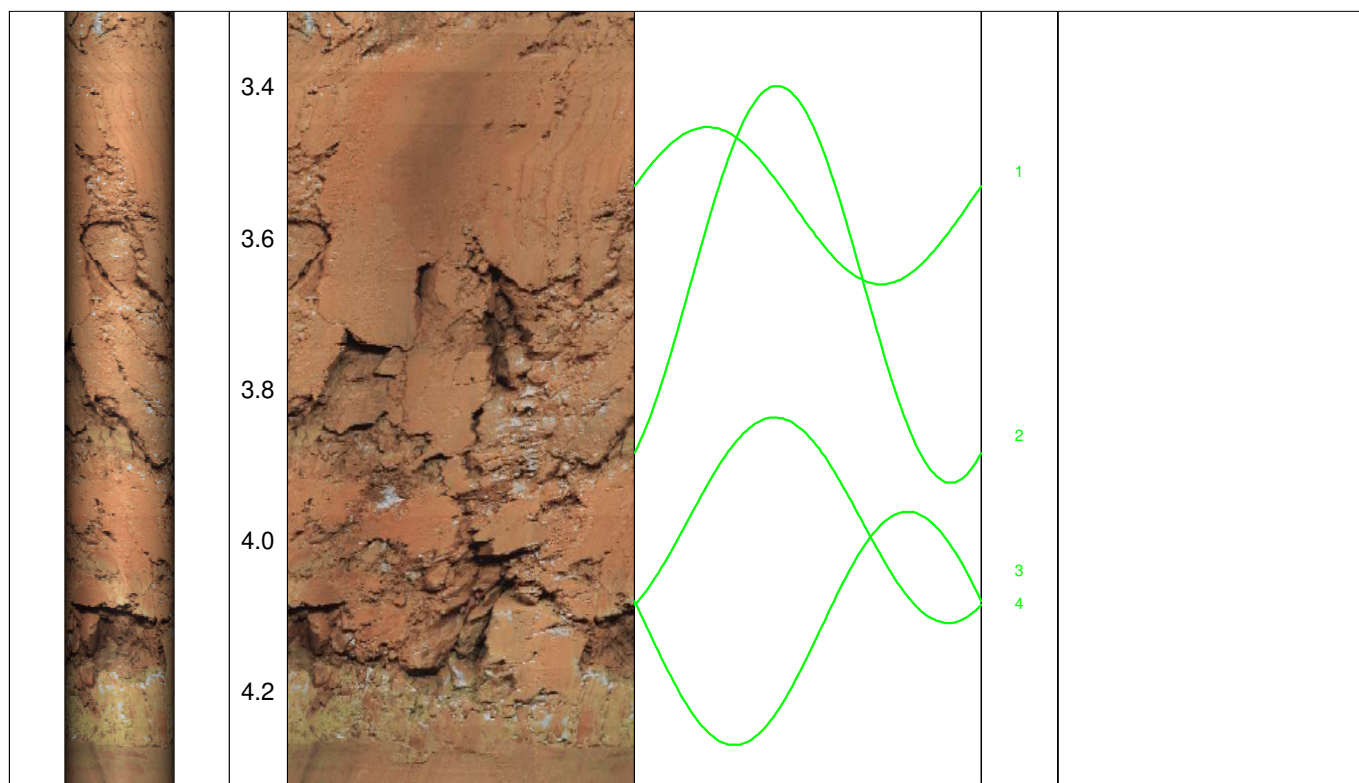

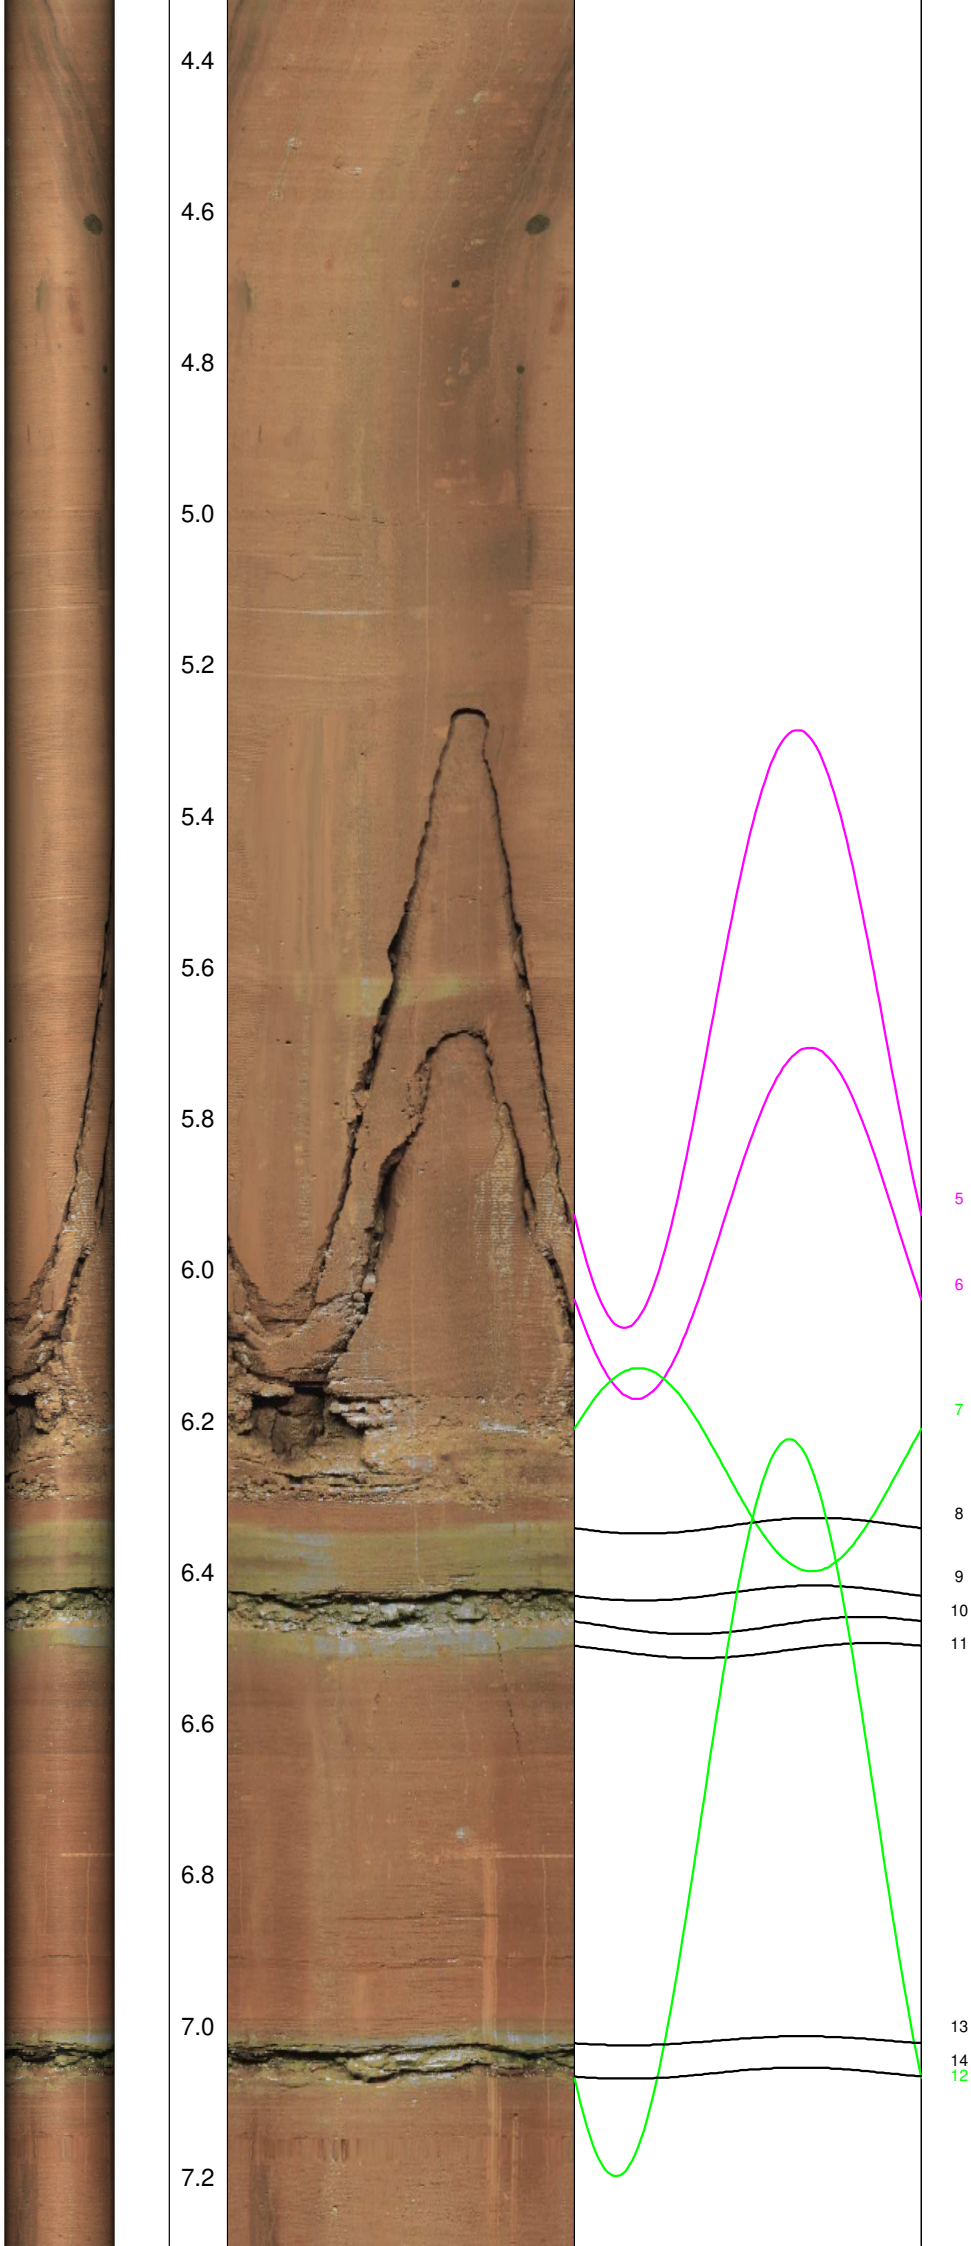



7.4

7.6

7.8

8.0

8.2

8.4

8.6

8.8

9.0

9.2

9.4

9.6

9.8

10.0

10.2

15

16

17

18

19

21

20

22

23

24

27


25

26

30

29

28

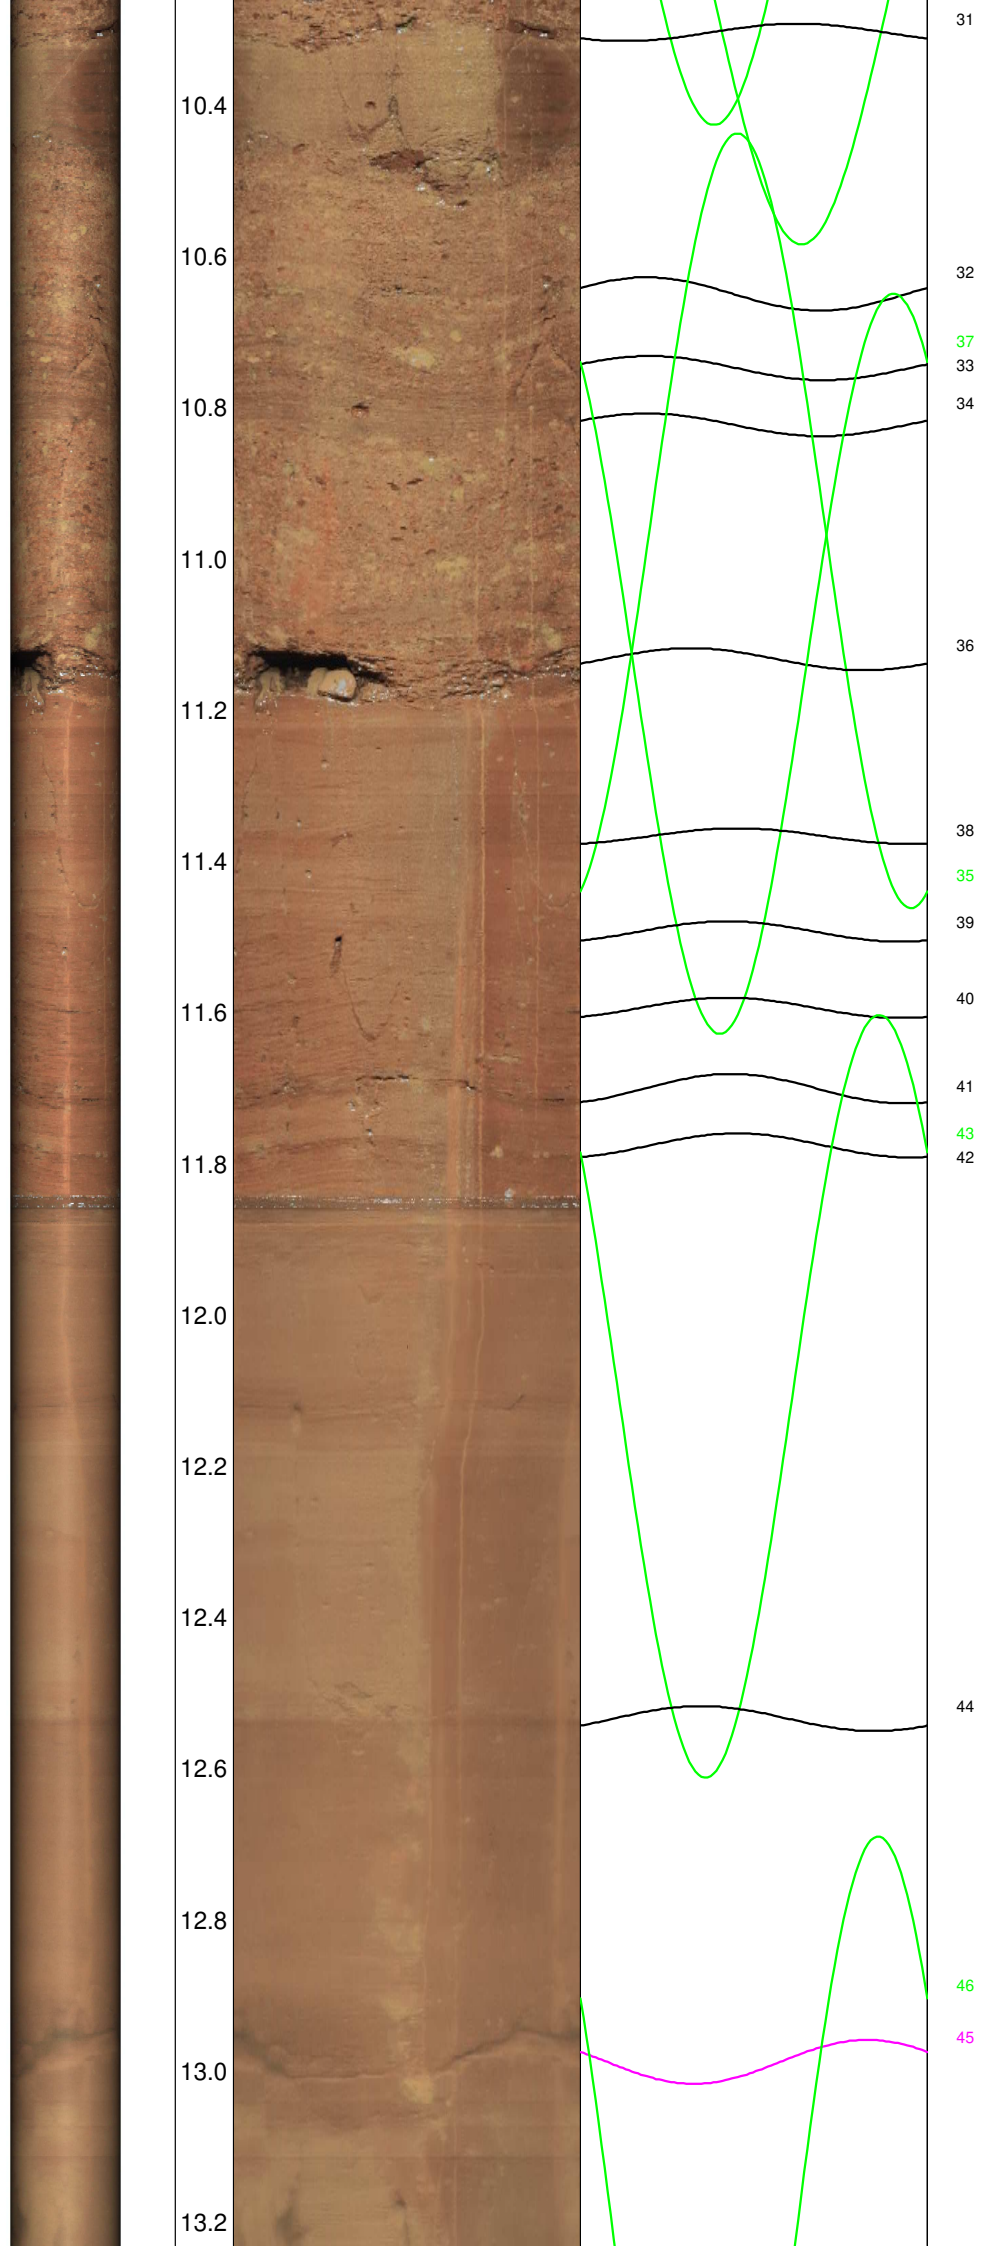

Wasserspiegel

13.4

13.6

13.8

14.0

14.2

14.4

14.6

14.8

15.0

15.2


15.4

15.6

15.8

16.0

16.2

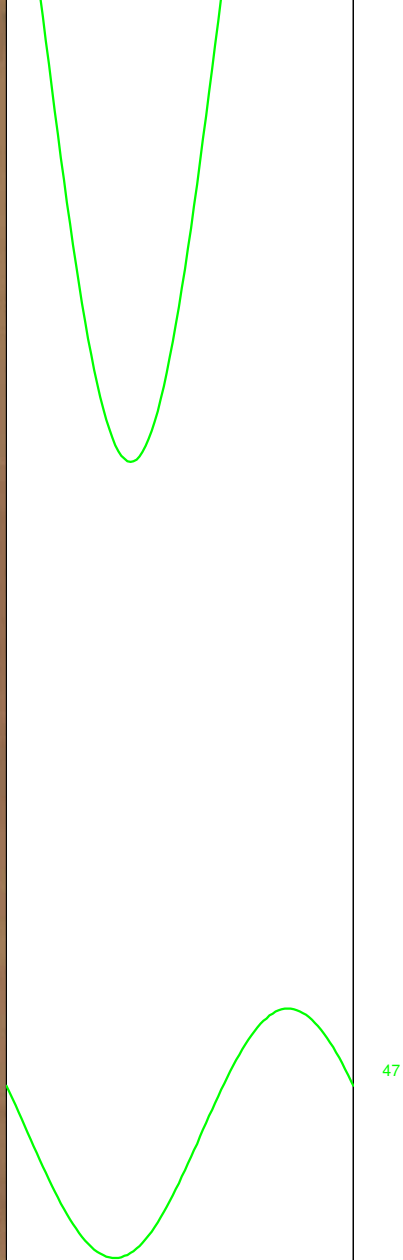

47

		16.2			
		16.4			
		16.6			
		16.8			