

G | I | F



Geotechnisches Ingenieurbüro Prof. Fecker und Partner GmbH


GIF GmbH
Am Reutgraben 9
D-76275 Ettlingen

Tel.: 07243 / 59 83 7
Fax : 07243 / 59 83 97
E-mail: mail@gif-ettlingen.de

Messprogramm		Erkundungsobjekt	
ETIBS® - Optischer Bohrlochscanner		Grundwassermessstellen Schleusen oberer Neckar	
Auftraggeber: BG Roßla Bohrung: Hor-GW-04 Ort: Horkheim Auftragsnummer: e-3782		Teufenmaßstab 1:10	Koordinaten Rechtswert: Hochwert: Höhe ü. NN:
		Messbezugspunkt: GOK	
Messdatum:	11.06.2026	Bohrlochdurchmesser:	170 mm
Bohrteufe:	15.0 m (lt. BM)	Richtung der Bohrung:	vertikal
Messintervall:	8.35 m - 14.50 m (6.15 m)	Quelldatei:	Hor-GW-04.blk
Verrohrung bis:	8.39 m	Messingenieur:	Fr. Sagmajster
Wasserstand:	nicht erfasst	Bearbeiter:	Fr. Sagmajster


Bemerkungen:	
Trennflächen : schwarz blau magenta grün	- Schichtung / Schieferung - Schrägschichtung - Klüfte - Klüfte nur z. T. erkennbar

Pseudokern		Bohrlochabwicklung					Trennflächenabwicklung					Nr.	Bemerkung
	[m]	N	O	S	W	N	N	O	S	W	N		

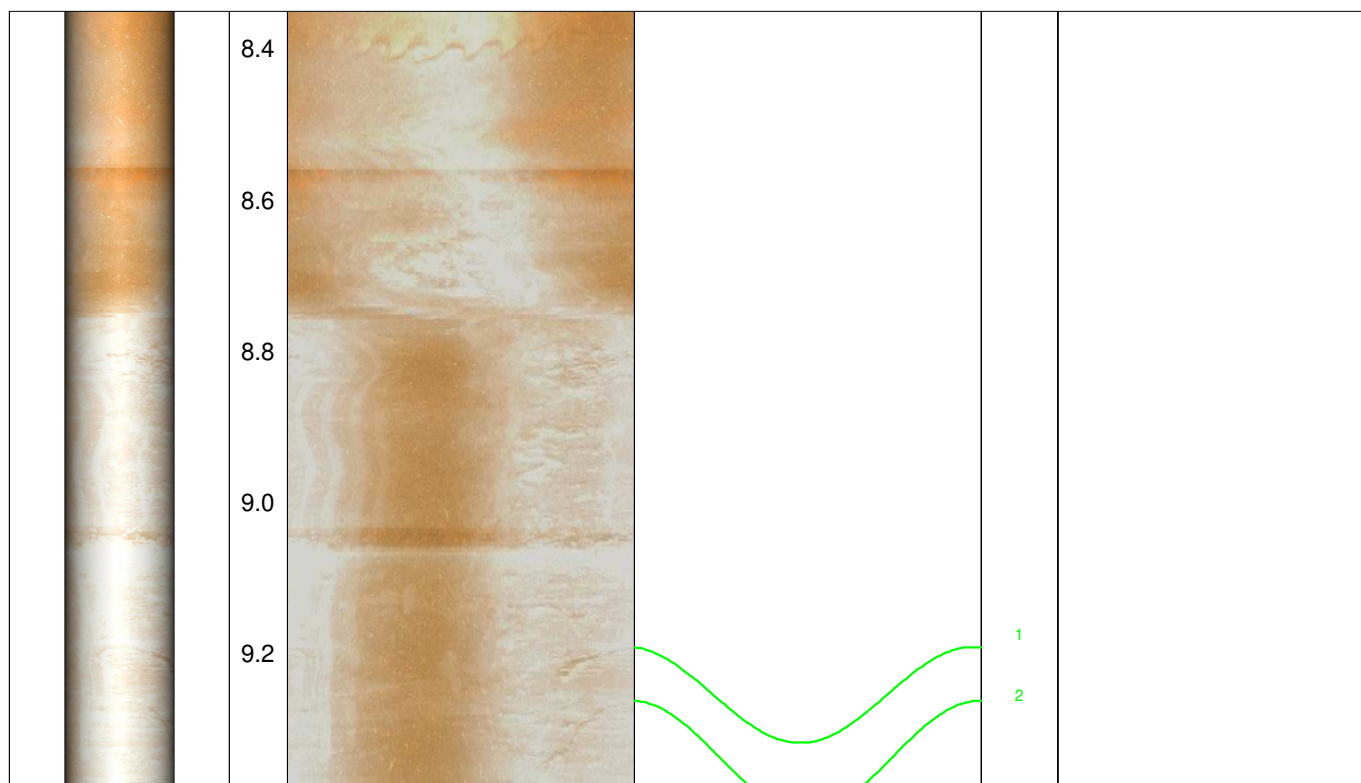



9.4
9.6
9.8
10.0
10.2
10.4
10.6
10.8
11.0
11.2
11.4
11.6
11.8
12.0
12.2

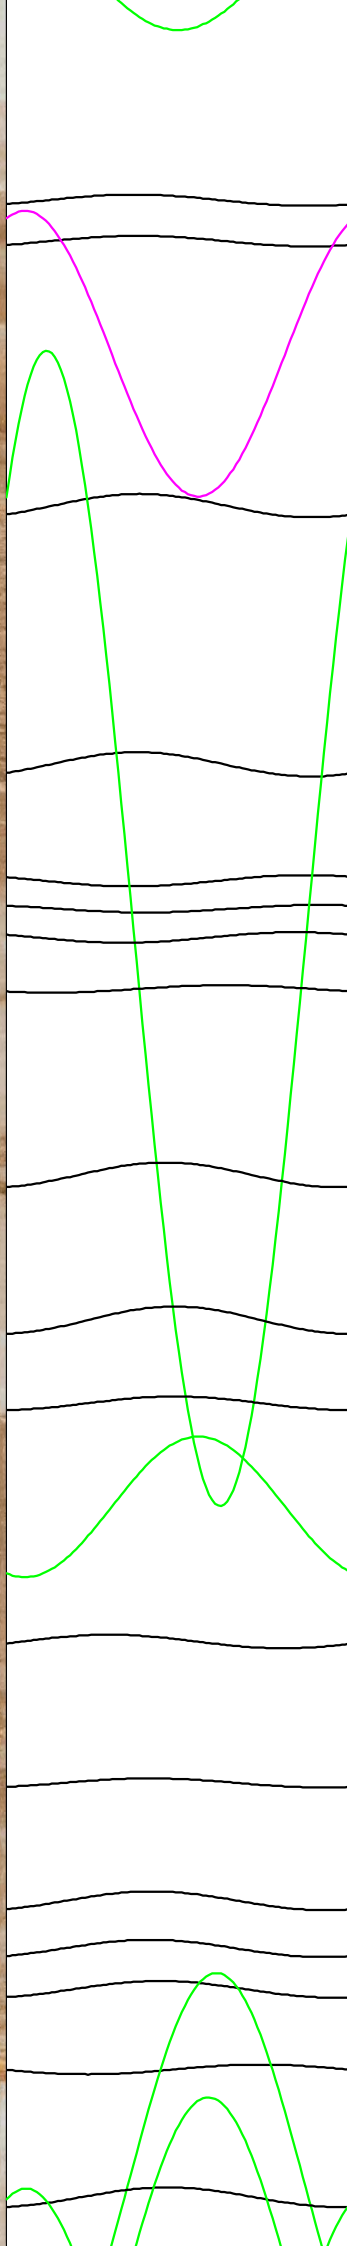

3
5
4
6
10
7
8
9
11
12
13
14
15
16
17
18
19
20
21
22
24
27

