




Messprogramm		Erkundungsobjekt	
ETIBS® - Optischer Bohrlochscanner		Grundwassermessstellen Schleusen oberer Neckar	
Auftraggeber: BG Roßla Bohrung: OES-GW-18 Ort: Esslingen, Schleuse Oberesslingen Auftragsnummer: e-3782		Teufenmaßstab 1:10	Koordinaten Rechtswert: Hochwert: Höhe ü. NN:
		Messbezugspunkt: GOK	
Messdatum:	05.08.2026	Bohrlochdurchmesser:	146 mm
Bohrteufe:	16.4 m (lt. BM)	Richtung der Bohrung:	vertikal
Messintervall:	9.13 m - 16.16 m (7.03 m)	Quelldatei:	OES-GW-18.blk
Verrohrung bis:	9.16 m	Messingenieur:	Hr. Üsztöke
Wasserstand:	1.30 m (lt. BM)	Bearbeiter:	Hr. Barsuhn

Bemerkungen:	
Trennflächen : schwarz blau magenta grün	- Schichtung / Schieferung - Schrägschichtung - Klüfte - Klüfte nur z. T. erkennbar

Pseudokern		Bohrlochabwicklung					Trennflächenabwicklung					Nr.	Bemerkung
	[m]	N	O	S	W	N	N	O	S	W	N		

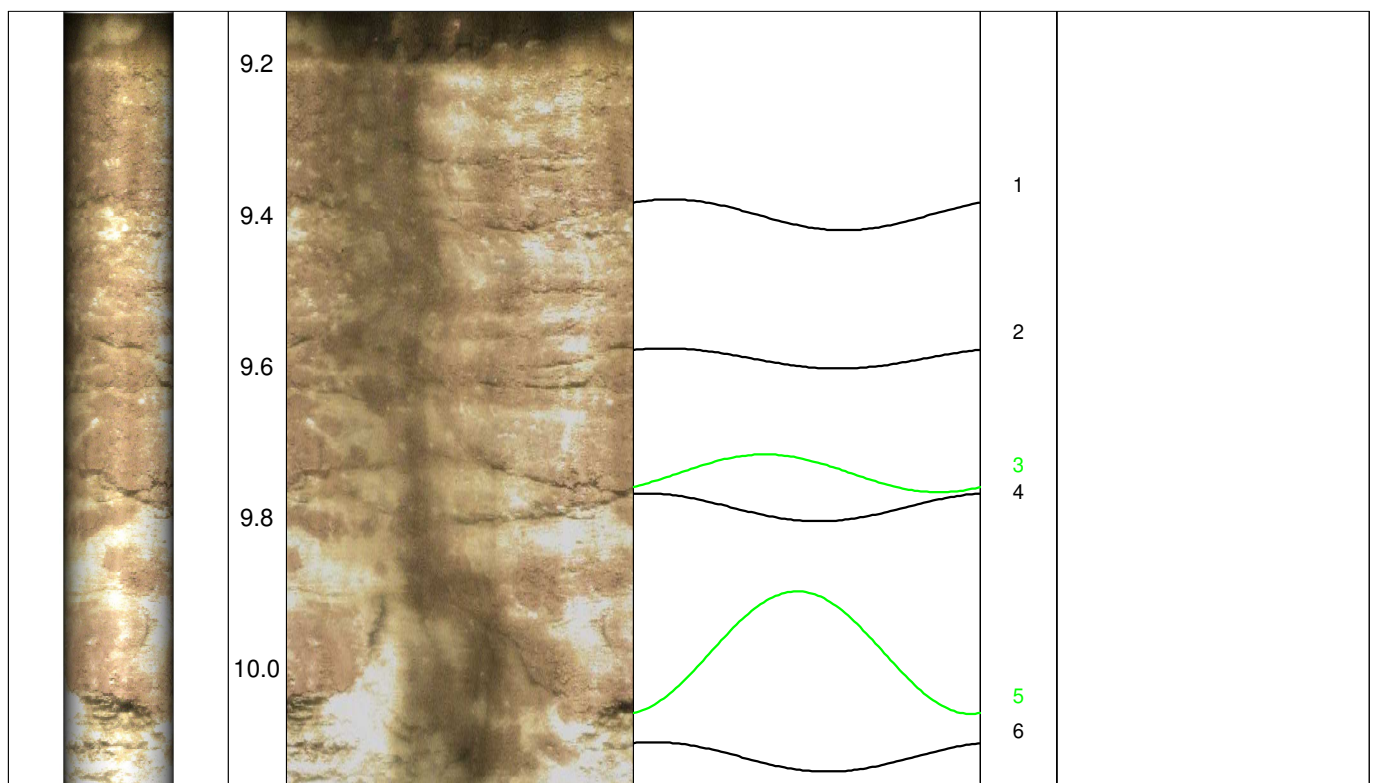



10.2

10.4

10.6

10.8

11.0

11.2

11.4

11.6

11.8

12.0

12.2

12.4

12.6

12.8

13.0

7

8

9

10

11

12

13

14


15

16

17



13.2
13.4
13.6
13.8
14.0
14.2
14.4
14.6
14.8
15.0
15.2
15.4
15.6
15.8
16.0

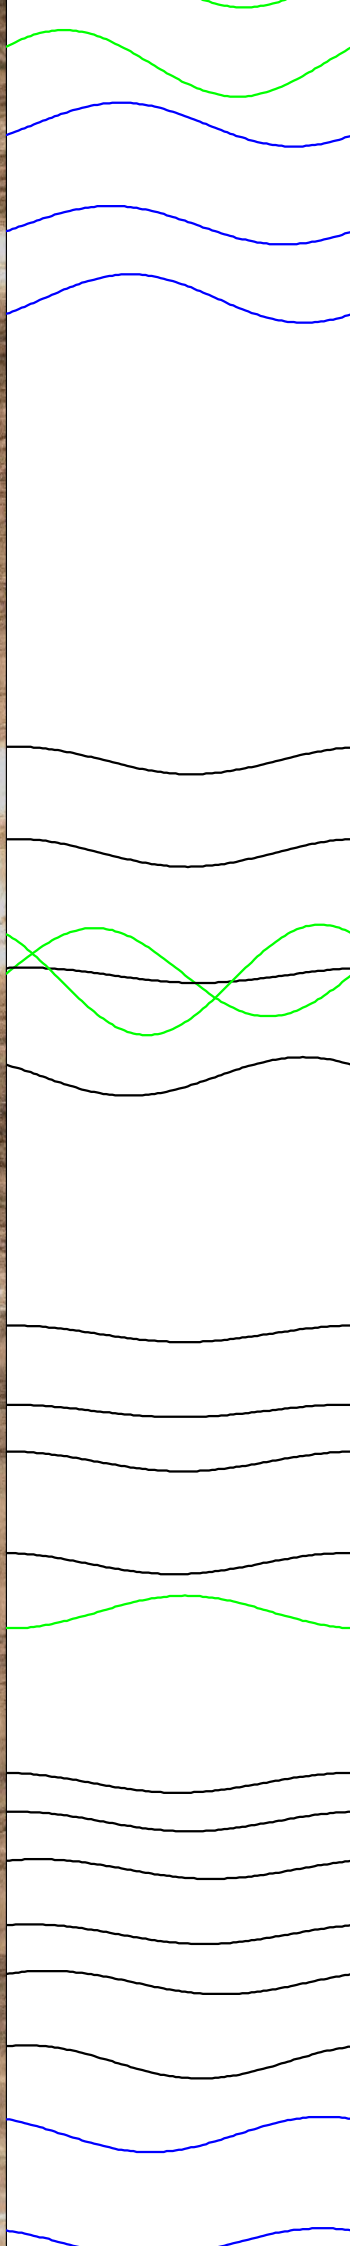

18
19
20
21
22
23
26
25
24
27
28
29
30
31
32
33
34
35
36
37
38
39
40

							
--	--	--	--	--	--	--	--