





| Messprogramm   |                            | Erkundungsobjekt                               |                                                                                    |
|---|----------------------------|------------------------------------------------|------------------------------------------------------------------------------------|
| ETIBS® - Optischer Bohrlochscanner                                                                                               |                            | Grundwassermessstellen Schleusen oberer Neckar |                                                                                    |
| <b>Auftraggeber:</b> BG Roßla<br><b>Bohrung:</b> Pop-GW-02<br><b>Ort:</b> Schleuse Poppenweiler<br><b>Auftragsnummer:</b> e-3782 |                            | <b>Teufenmaßstab</b><br><b>1:10</b>            | <b>Koordinaten</b><br><b>Rechtswert:</b><br><b>Hochwert:</b><br><b>Höhe ü. NN:</b> |
|   |                            | <b>Messbezugspunkt:</b> GOK                    |                                                                                    |
| Messdatum:   | 20.08.2026                 | Bohrlochdurchmesser:                           | 146 mm                                                                             |
| Bohrteufe:   | 35.00 m (lt. BM)           | Richtung der Bohrung:                          | vertikal                                                                           |
| Messintervall:   | 8.37 m - 34.55 m (26.18 m) | Quelldatei:                                    | Pop-GW-02.blk                                                                      |
| Verrohrung bis:   | 8.41 m                     | Messingenieur:                                 | Fr. Sagmajster                                                                     |
| Wasserstand:   | nicht erfasst              | Bearbeiter:                                    | Hr. Dr. Monsees                                                                    |

|   |                                                      |
|---|------------------------------------------------------|
| <b>Bemerkungen:</b>   | Trennflächen teilweise nur repräsentativ eingetragen |
| <b>Trennflächen :</b> schwarz - Schichtung / Schieferung<br>blau - Schrägschichtung<br>magenta - Klüfte<br>grün - Klüfte nur z. T. erkennbar |                                                      |

| Pseudokern |     | Bohrlochabwicklung |   |   |   |   | Trennflächenabwicklung |   |   |   |   | Nr. | Bemerkung |
|------------|-----|--------------------|---|---|---|---|------------------------|---|---|---|---|-----|-----------|
|            | [m] | N                  | O | S | W | N | N                      | O | S | W | N |     |           |

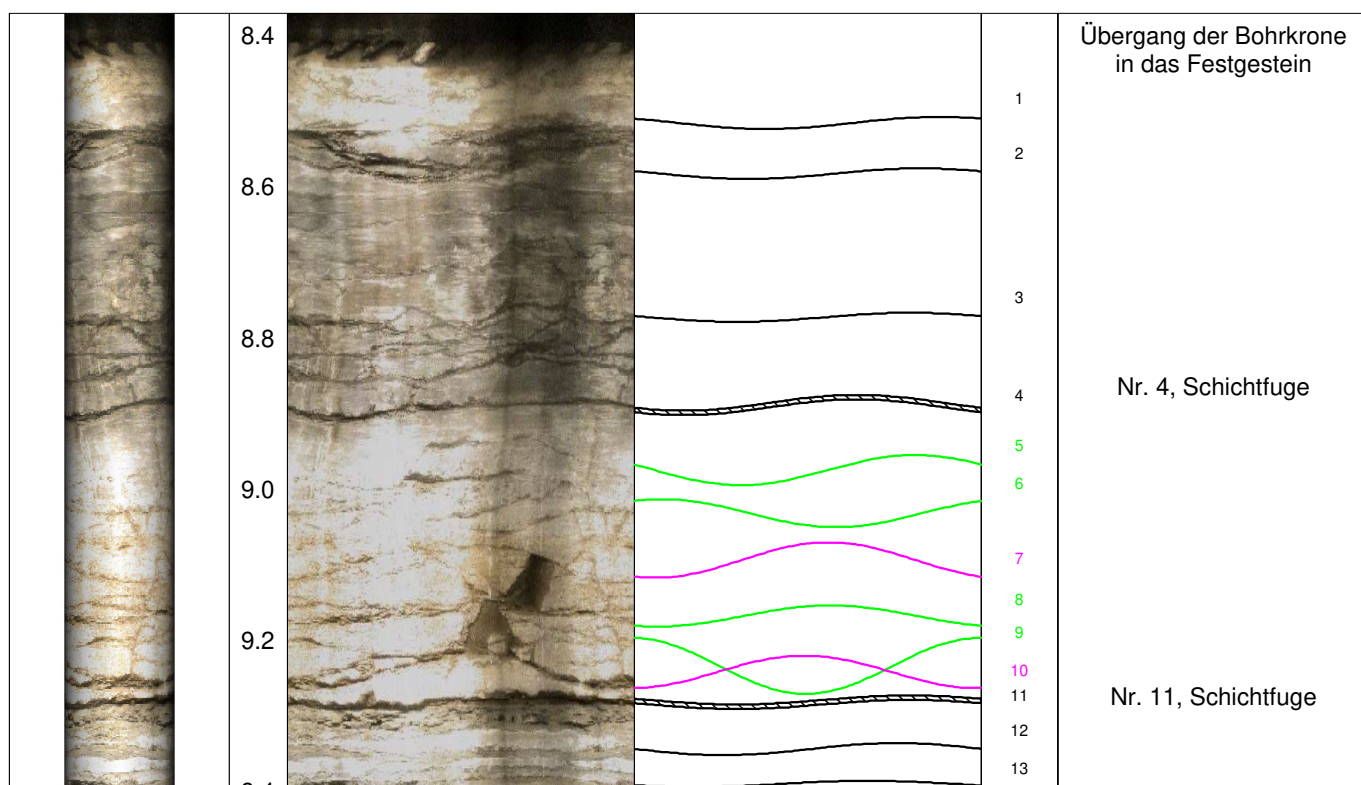


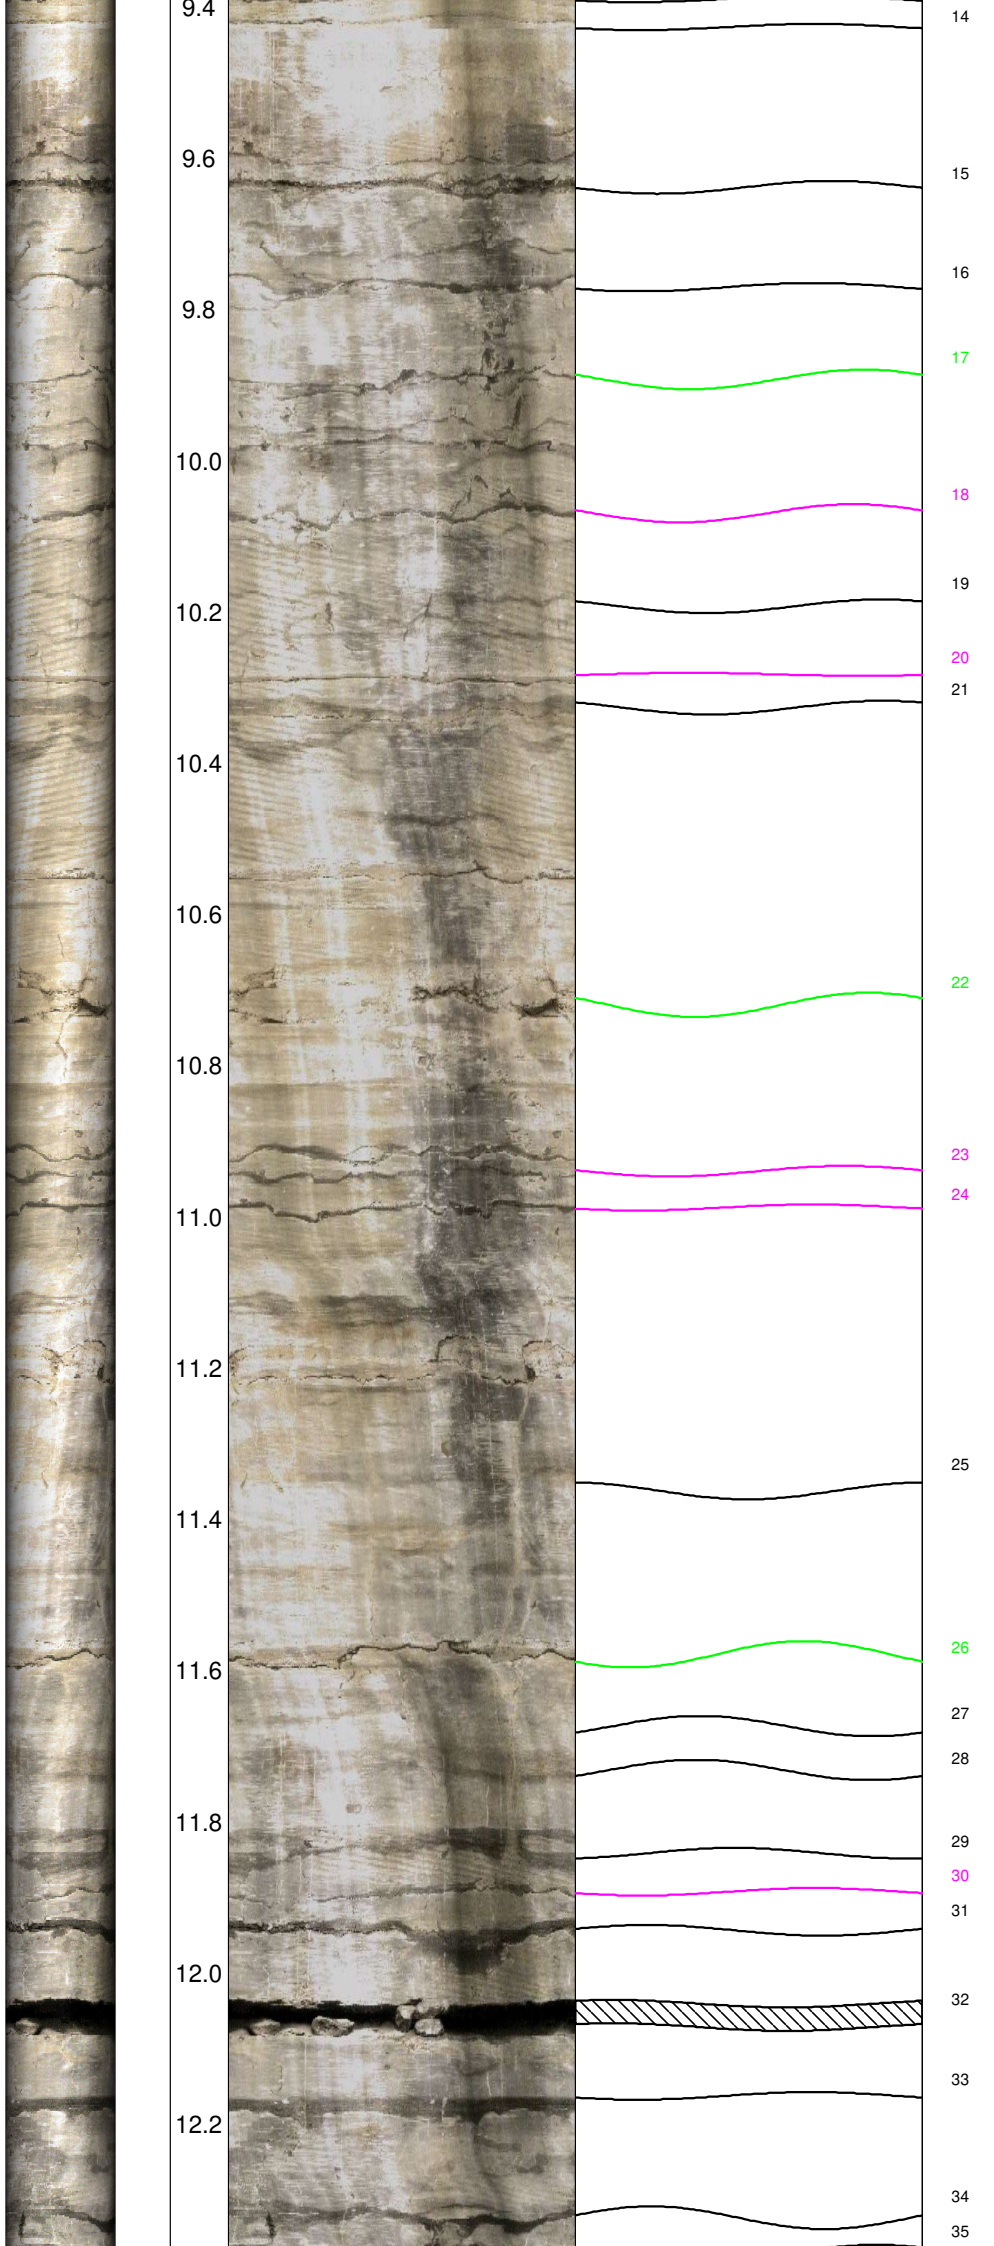

Nr. 32, Schichtfuge



12.4  
12.6  
12.8  
13.0  
13.2  
13.4  
13.6  
13.8  
14.0  
14.2  
14.4  
14.6  
14.8  
15.0  
15.2

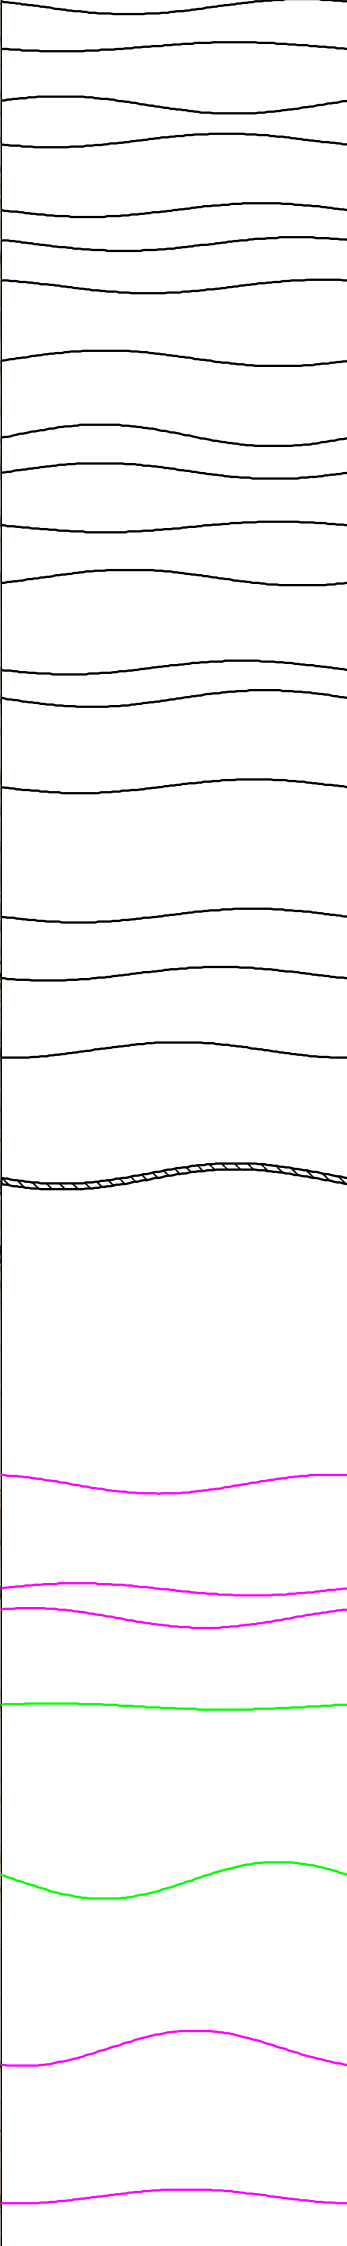

Nr. 53, Schichtfuge



15.4  
15.6  
15.8  
16.0  
16.2  
16.4  
16.6  
16.8  
17.0  
17.2  
17.4  
17.6  
17.8  
18.0  
18.2



Nr. 63, Schichtfuge



18.4

18.6

18.8

19.0

19.2

19.4

19.6

19.8

20.0

20.2

20.4

20.6

20.8

21.0

21.2

83

84

85

86

87

88

89

90

91

92

93

94

95

97

98

99

96

100

Nr. 88, Schichtfuge



21.4

21.6

21.8

22.0

22.2

22.4

22.6

22.8

23.0

23.2

23.4

23.6

23.8

24.0

24.2



101

102

103

104

105

106

107

108

109

110

111

112

113

114

115

116

117

118

119

120

121

122

123

124

125

126

127

128

129

130

131

132

133

134

136

135



24.4

24.6

24.8

25.0

25.2

25.4

25.6

25.8

26.0

26.2


26.4

26.6

26.8

27.0

27.2

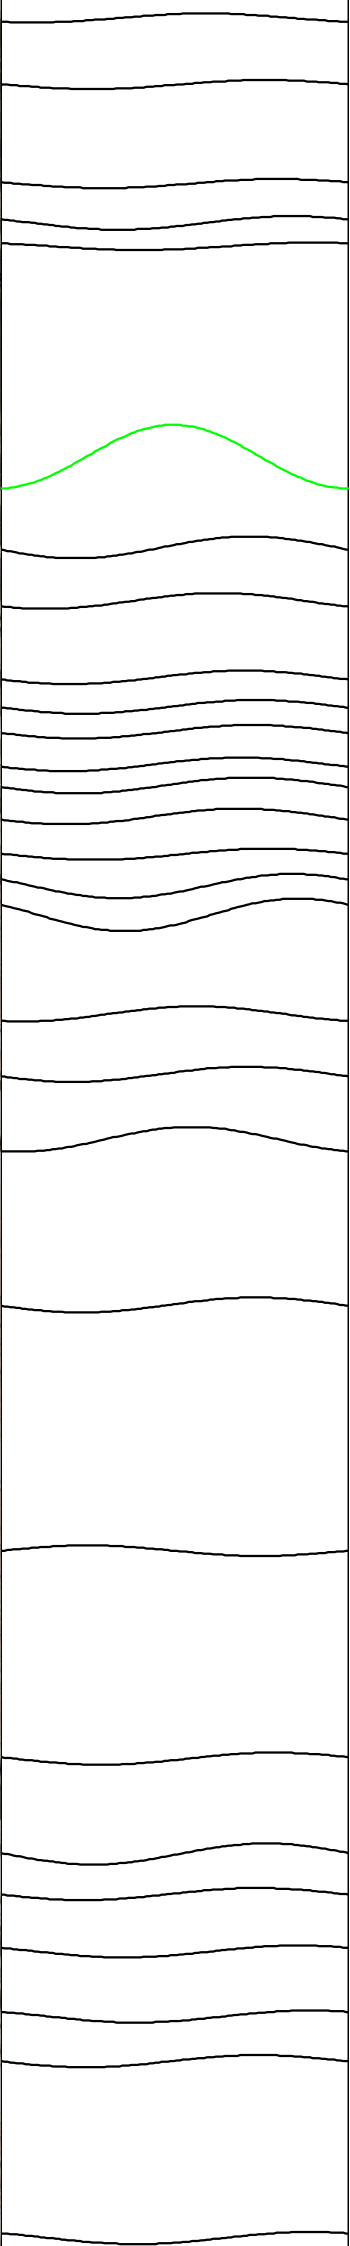

137

138

139

140

141

142

143

144

145

146

147

148

149

150

151

152

153

154

155

156

157

158

159

160

161

162


163

164

165



27.4  
27.6  
27.8  
28.0  
28.2  
28.4  
28.6  
28.8  
29.0  
29.2  
29.4  
29.6  
29.8  
30.0

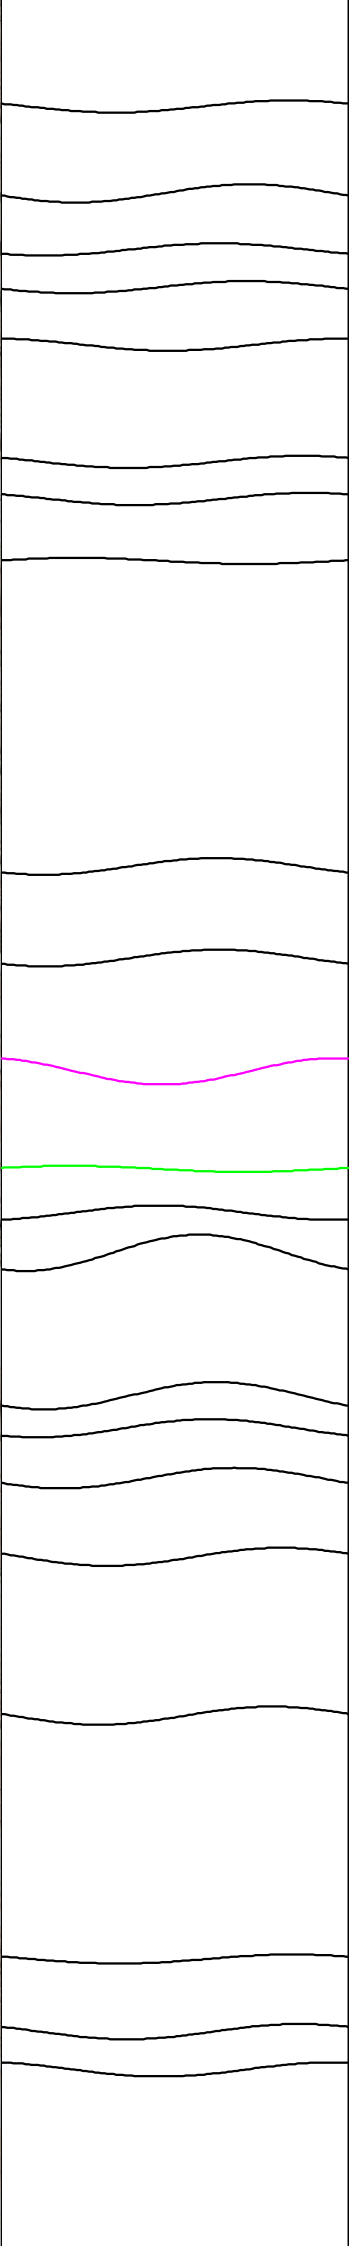

166  
167  
