



Geotechnisches Ingenieurbüro Prof. Fecker und Partner GmbH

Messprogramm ETIBS® - Optischer Bohrlochscanner ABF - Akustisches Bohrlochfernsehen

Erkundungsobjekt

Baugrunderkundung, Schleusen Scheidt, Cramberg und Diez

Auftraggeber: BG Roßla
Bohrung: Cra-BK-14/26
Ort: Cramberg
Auftragsnummer: e-3821

Teufenmaßstab

1:10

Messbezugspunkt: GOK

Koordinaten


Rechtswert:
Hochwert:
Höhe ü. NN:

Messdatum:	23.09.26	Bohrlochdurchmesser:	146 mm
Bohrteufe:	20.00 m (lt. BM)	Richtung der Bohrung:	vertikal
Messintervall:	3.47 m - 19.88 m (16.41 m)	Quelldatei:	Cra-14.blk / Cra-14.log
Verrohrung bis:	3.49 m	Messingenieur:	Hr. Newrzella
Wasserstand:	nicht erfasst	Bearbeiter:	Fr. Sigmajster

Bemerkungen: Messintervall ETIBS: 3.47 m - 16.15 m (12.68 m)
 Messintervall ABF: 16.15 m - 19.88 m (3.73 m)

Trennflächen : schwarz - Schichtung / Schieferung
 blau - Schrägschichtung
 magenta - Klüfte
 grün - Klüfte nur z. T. erkennbar

Pseudokern		Bohrlochabwicklung					Trennflächenabwicklung					Nr.	Bemerkung
N	[m]	N	O	S	W	N	N	O	S	W	N		

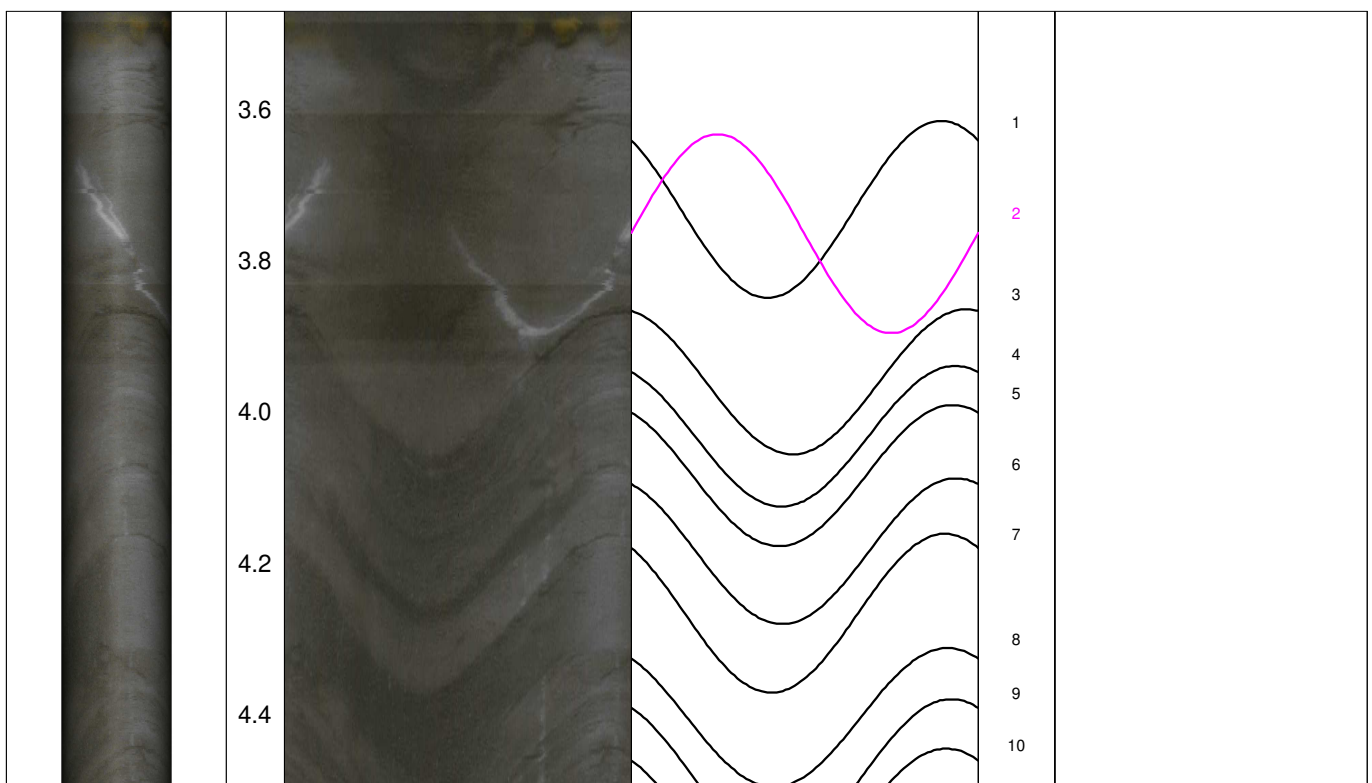



4.6

4.8

5.0

5.2

5.4

5.6

5.8

6.0

6.2

6.4


6.6

6.8

7.0

7.2

7.4

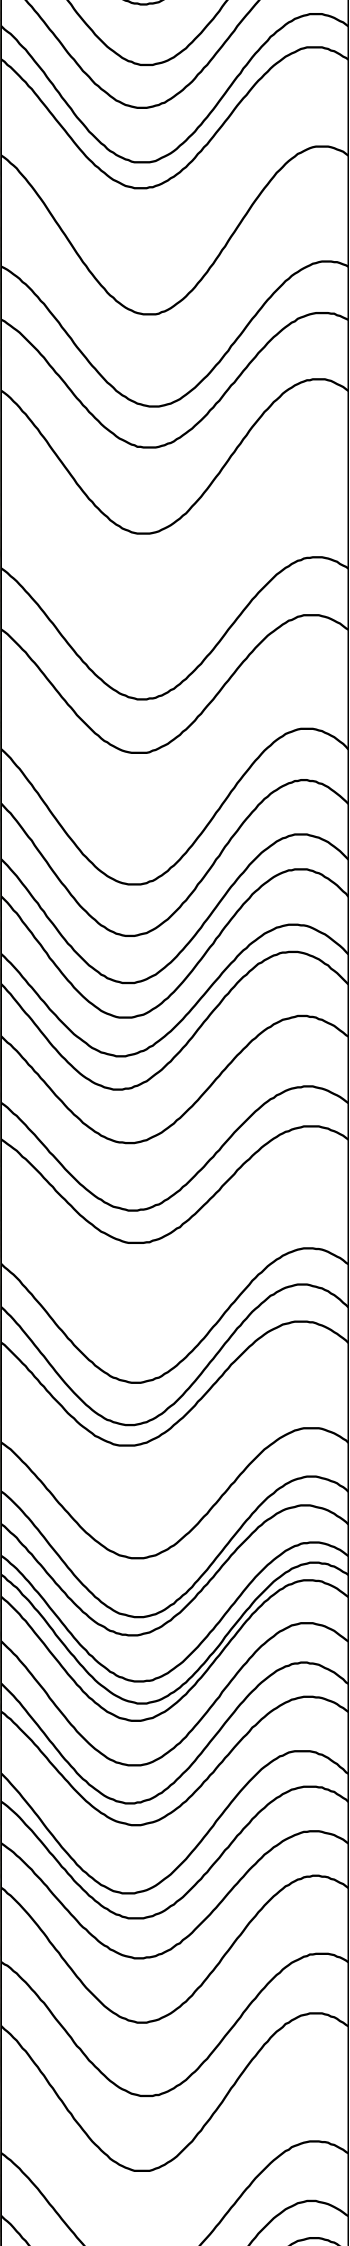

11
12
13
14
15
16
17
18
19
20
21
22
23
24
25
26
27
28
29
30
31
32
33
34
35
36
37
38
39
40
41
42
43
44
45
46
47
48



7.6

7.8

8.0

8.2

8.4

8.6

8.8

9.0

9.2

9.4

9.6

9.8

10.0

10.2

10.4



49

50

51

52

53

54

55

56

57

58

59

62

60

61

63

64

65

66

67

68

69

70

71

72

73

74

75

77

76

78

79

80

81

82

83

84

85

86

87

89

88

90

91


92

93

94



10.6
10.8
11.0
11.2
11.4
11.6
11.8
12.0
12.2
12.4
12.6
12.8
13.0
13.2
13.4

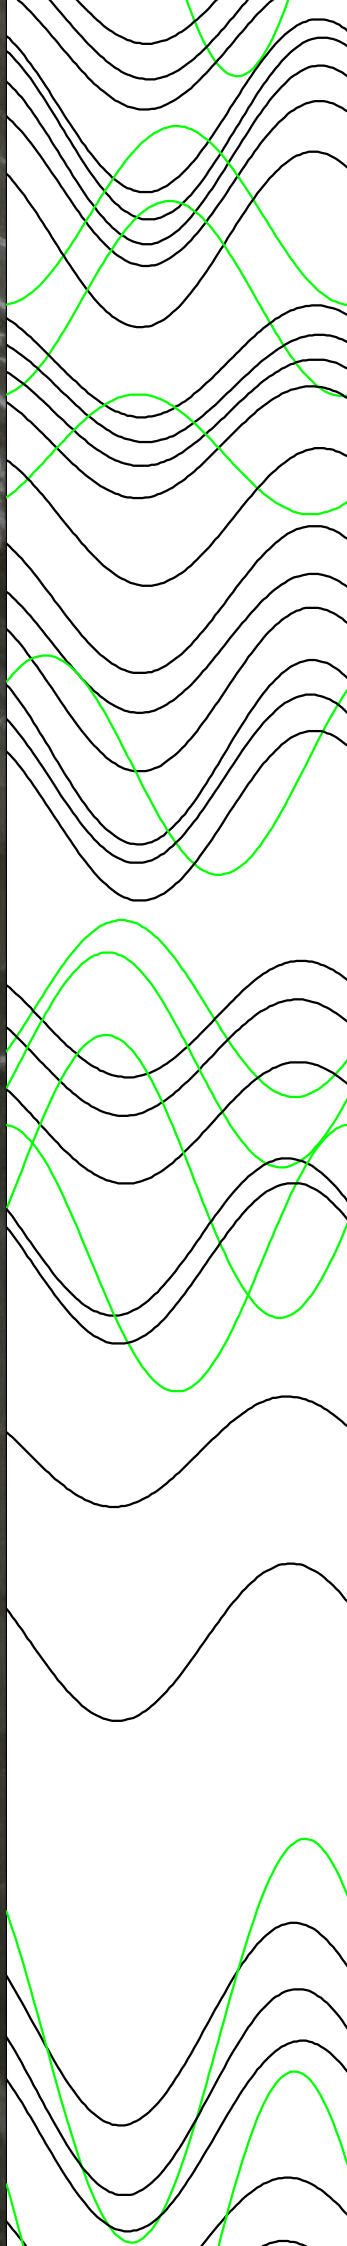

95
96
97
98
100
99
102
103
104
101
105
107
106
108
109
110
112
111
113
114
116
117
115
118
119
122
121
123
124
125
127
126
128
129
131
130

